



1. Plan orientacyjny

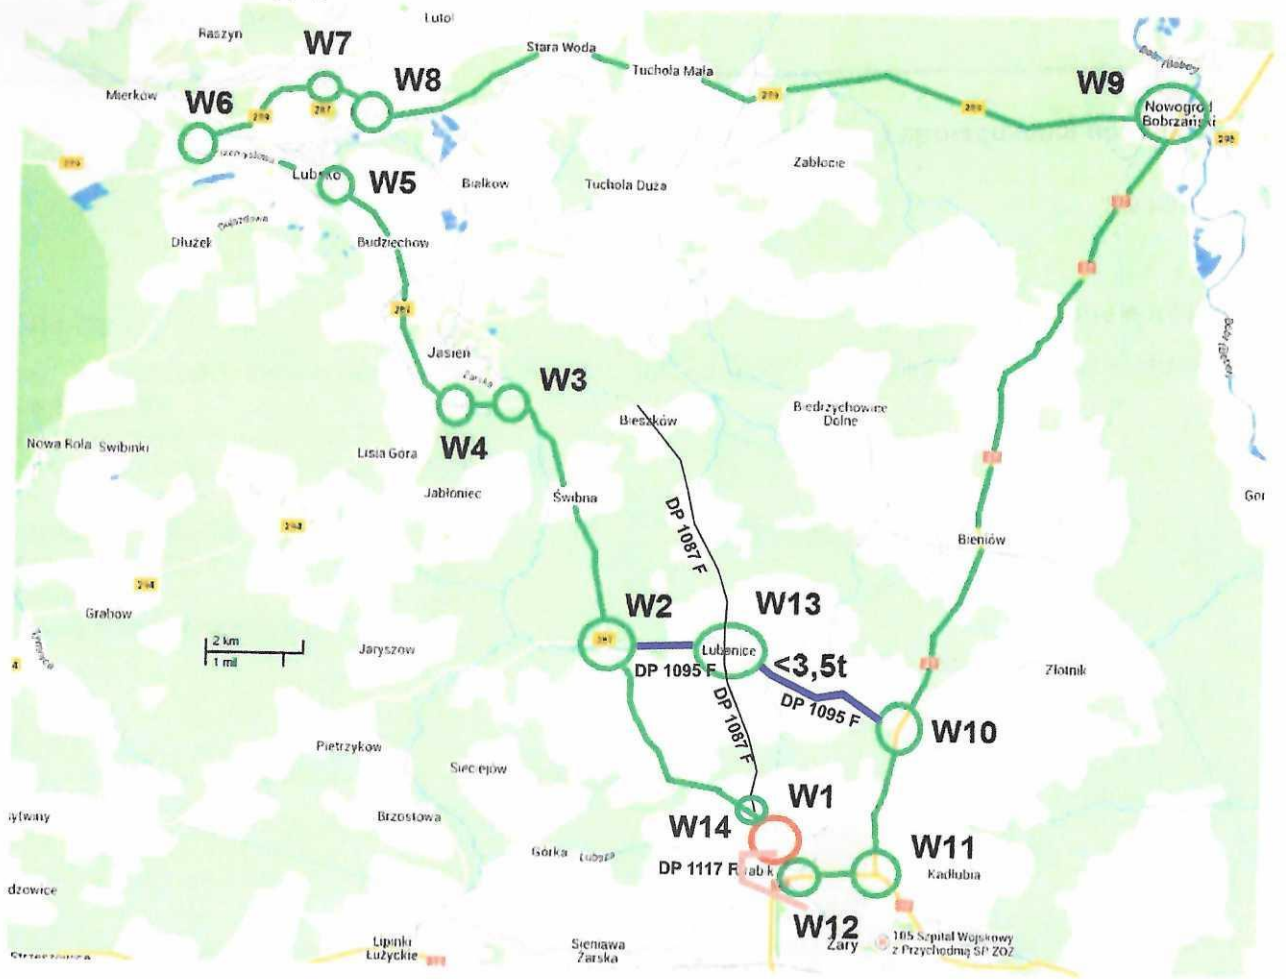

- objazd dla poj. <3,5 t
- objazd dla poj. >3,5 t
- objazd dla autobusów
- lokalizacja przepustu

Jednostka projektowa: P.H.U. "FULL" Tomasz Łukowski ul. Kokosowa 33/1; 65-120 Zielona Góra full.tlukowski@wp.pl;			
Zamawiający: Przedsiębiorstwo Drogowe KONTRAKT Sp. z o.o. , Ul. Szosa Poznańska 17, 66-600 Krosno Odrzańskie			
Kontrakt: Awaria przepustu na DW nr 287 w m. Grabik w km 47+853,00 Objazd dla poj. >3,5t DK 12, DW 289 Objazd dla poj. <3,5t DK 12, DP nr 1095F			
Projekt awaryjnej organizacji ruchu			Skala 1:25000
Opracowanie	inż. Tomasz Łukowski	11.2022 data	 podpis
Branża Drogowa	Plan Orientacyjny	Nr rys. 1	Nr egz.